


opp 70.75

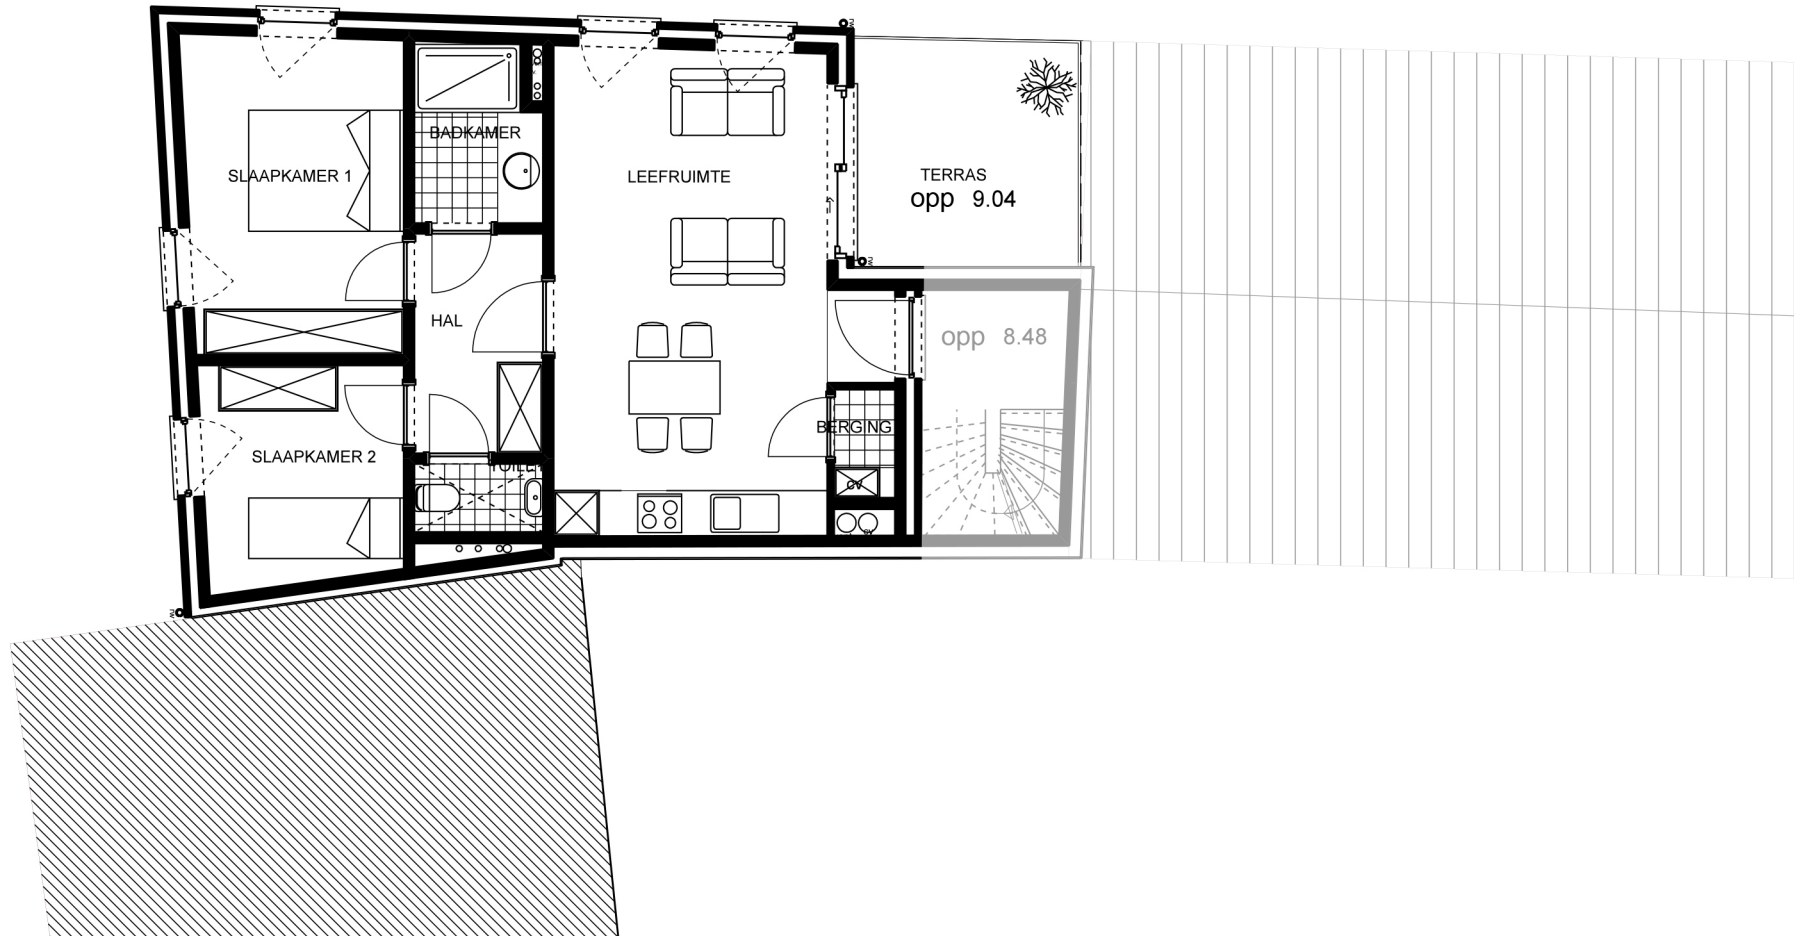

LEOPOLD REAL ESTATE

HOEK KROONSTRAAT - HEUVELSTRAAT
2530 BOECHOUT
SCHAAL: 1/100

APPARTEMENT 2
VERDIEPING 1
OPP.: 70,75 m²

TOELICHTING:

- MEUBILERING EN INRICHTING ZIJN TEN TITEL VAN INLICHTING
- MAATWIJZIGINGEN TEN GEVOLGE STABILITEIT EN/OF TECHNISCHE REDENEN ZIJN STEEDS MOGELIJK